




STAVANGER BOLIGBYGGELAG

# B/L ROSENLI

LEILIGHETSTYPE: 2 roms

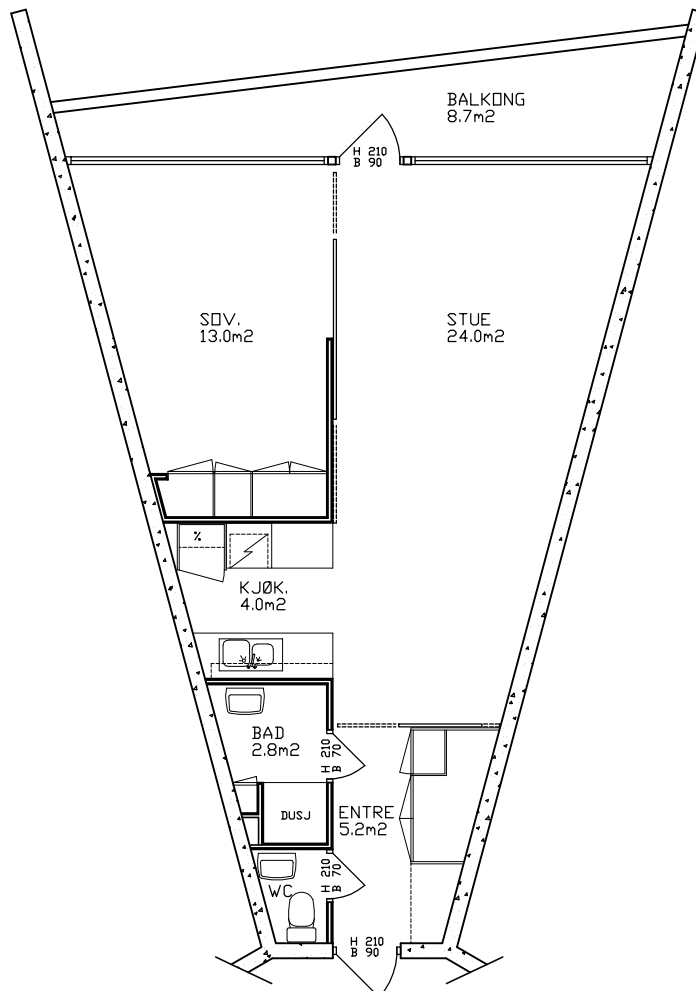

(Avvik mellom tegning og virkelig bygget løsning kan forekomme.)

Målestokk: 1:100

Dato: 08.10.01 /Rev. 0